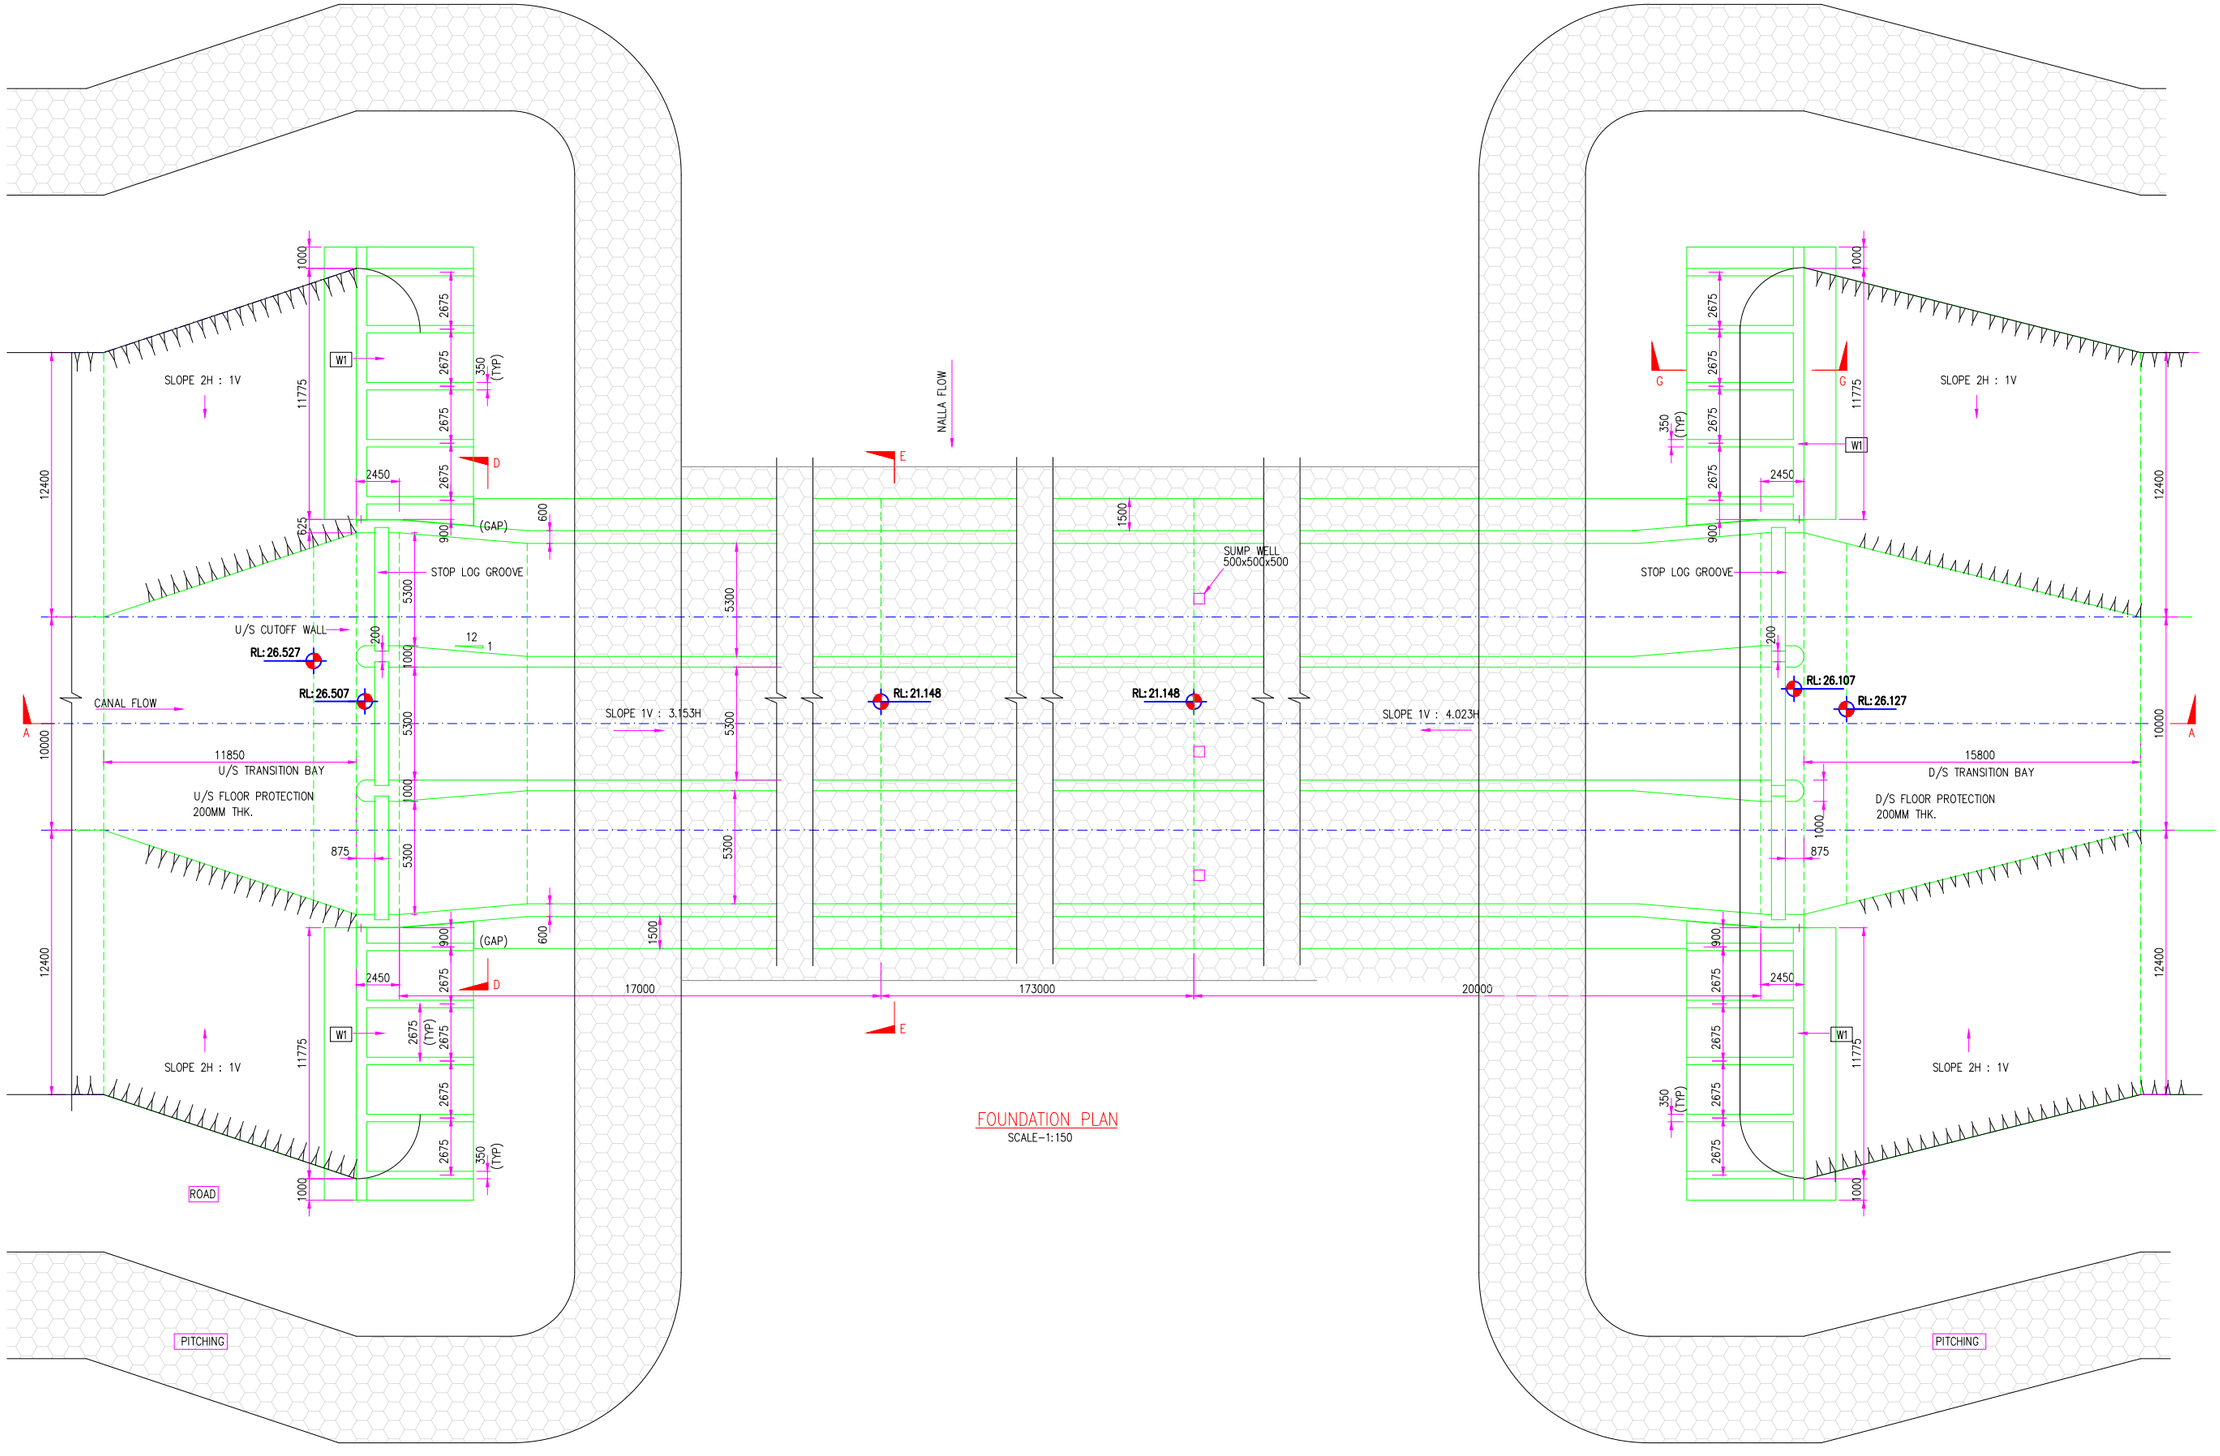

FOUNDATION PLAN

SCALE-1:150